


Baustelle Neukirchen Krippenberg 7

Reg.-Nr.:	2026B00201	Blatt: 1
Baubeginn:	23.06.2026	
Bauende:	03.07.2026	
Ortsteil:		
Ort, Straße:	Neukirchen Krippenberg 7	
Firma:	htr-bau GmbH Werdau	

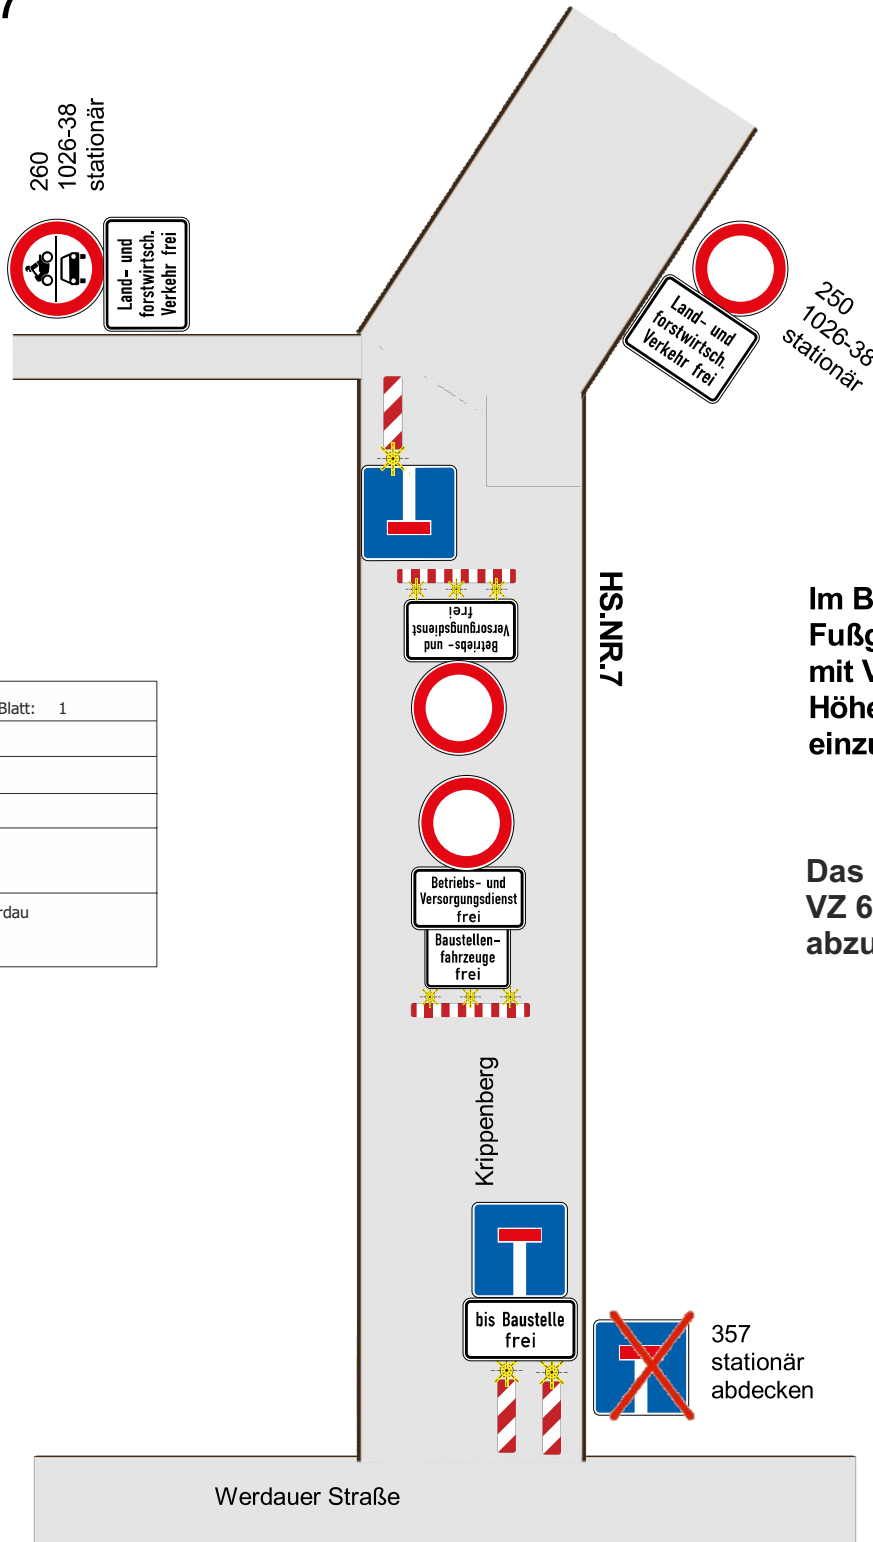

Im Baufeld ist ein Fußgängernotweg mit V-Zeichen 600 Höhe mind. 100mm einzurichten.

Das Baufeld ist mit VZ 600 lückenlos abzusichern.