


Baustelle Neukirchen/ Pleiße Talstraße 4

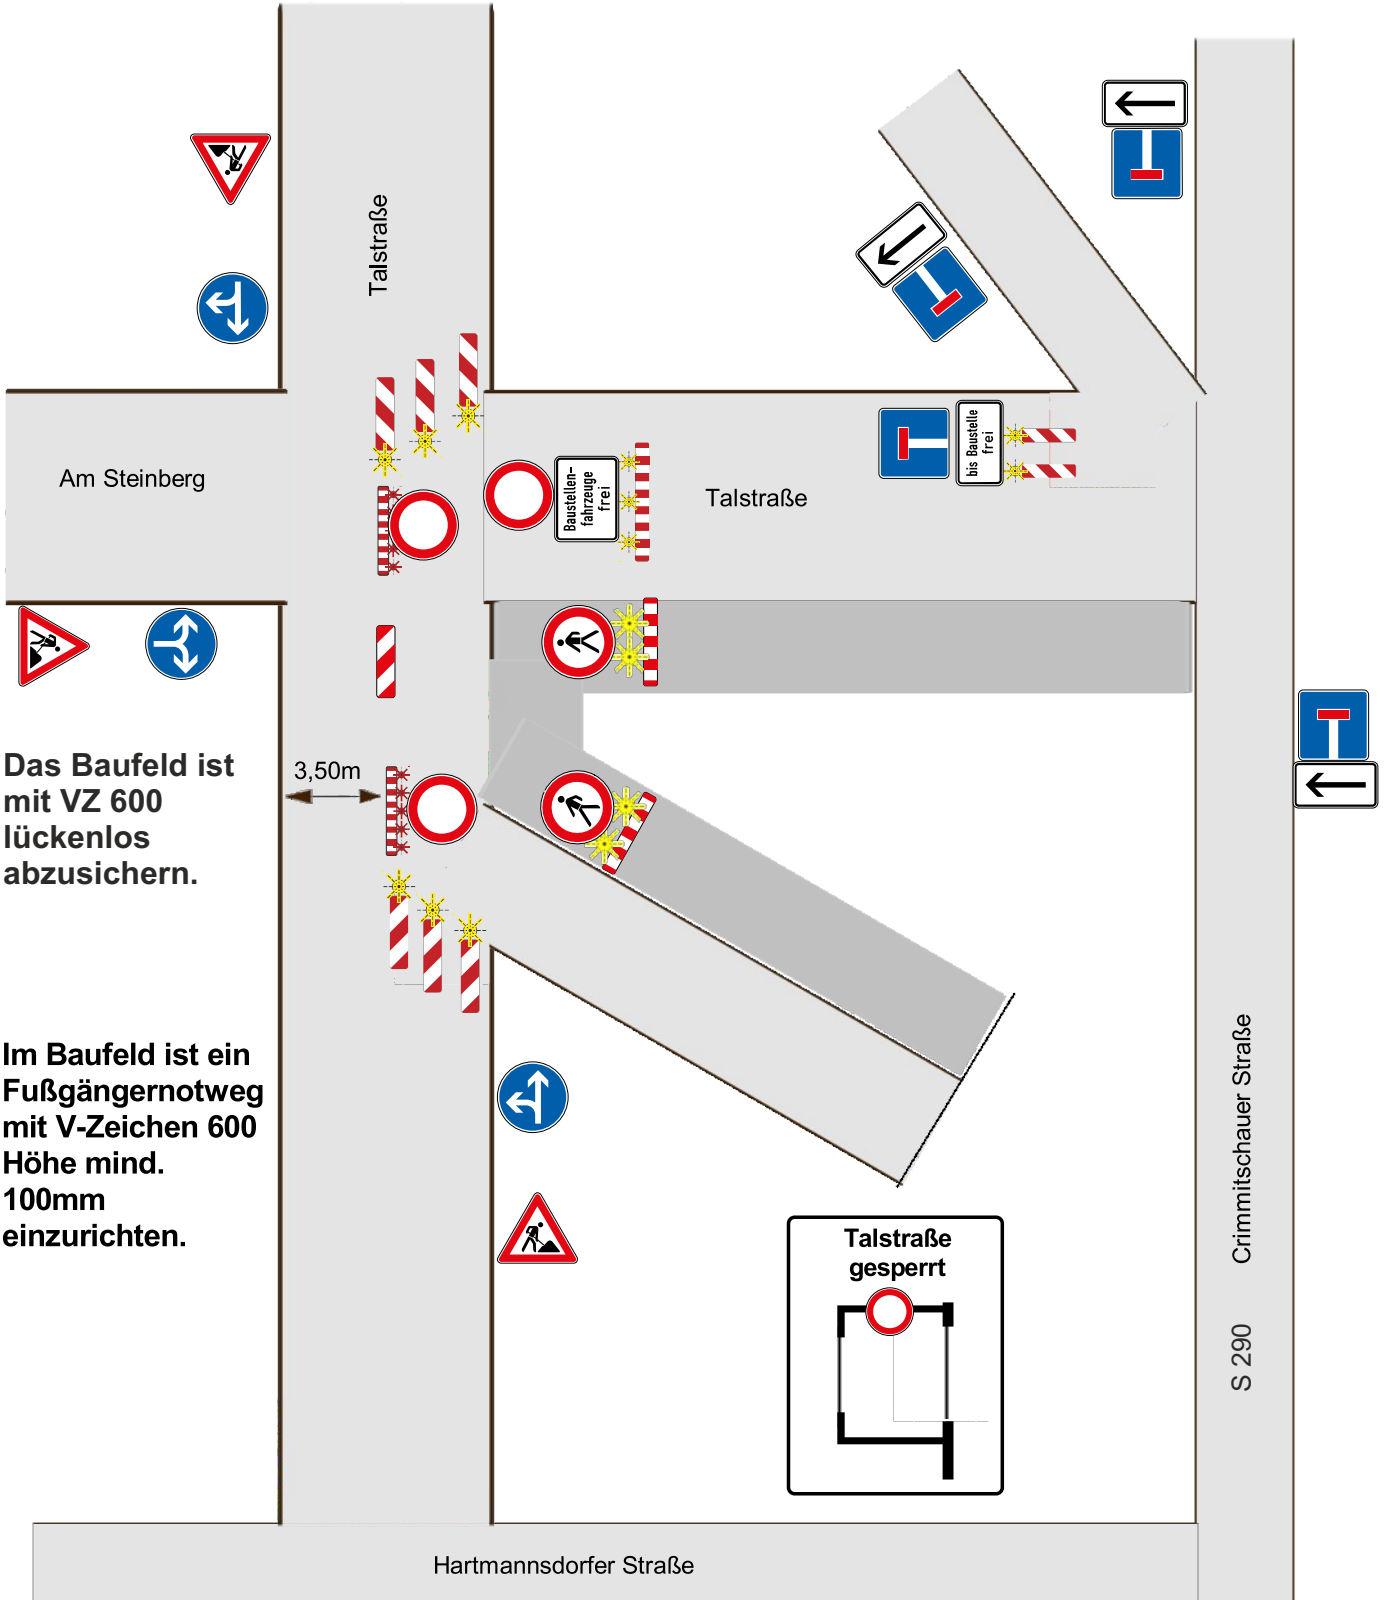

Reg.-Nr.:	2026B00170	Blatt: 1
Baubeginn:	22.06.2026	
Bauende:	03.07.2026	
Ortsteil:		
Ort, Straße:	Neukirchen, OT Dänkriz Talstraße 4	
Firma:	Rößner Bau GmbH	